


# COMUNE DI NURAMINIS

PROVINCIA SUD SARDEGNA

## INFANZIA NURAMINIS

Collaboratori necessari: almeno 2  
unità (1 al mattino e 1 il pomeriggio)

SCUOLA DELL'INFANZIA VIA DONORI

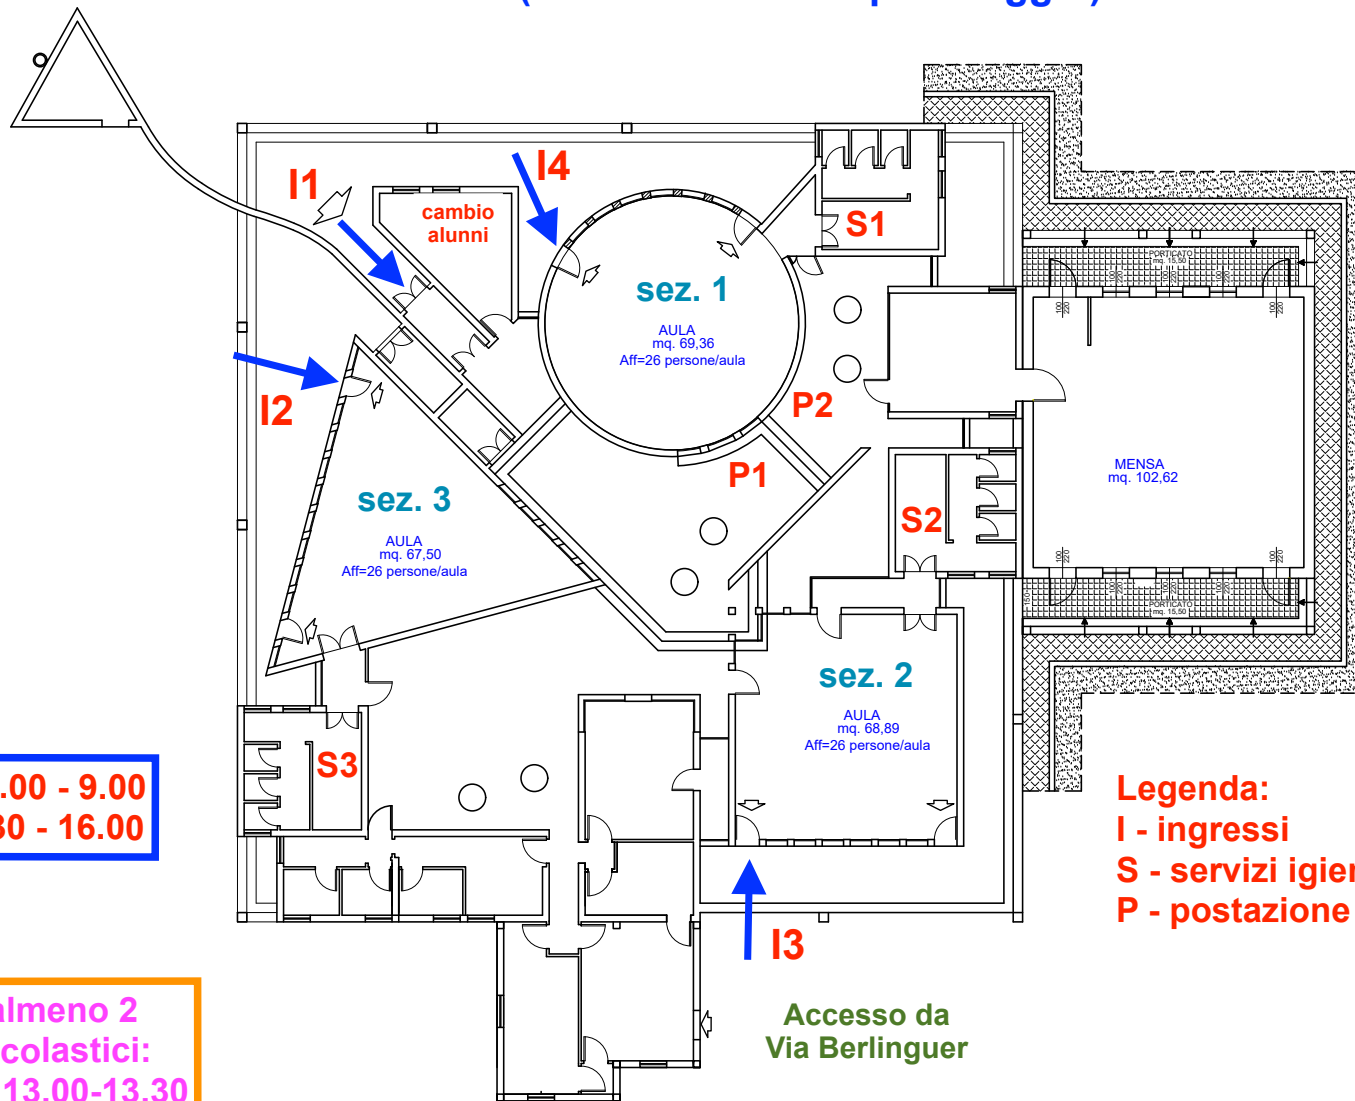

Ingresso ore 8.00 - 9.00  
Uscita ore 15.30 - 16.00

In assenza di almeno 2  
collaboratori scolastici:  
- uscita 3 anni 13.00-13.30

Legenda:  
I - ingressi  
S - servizi igienici  
P - postazione collaboratore scolastico

Accesso da  
Via Berlinguer

PIANTA PIANO TERRA  
SCALA 1:200

COMUNE DI NURAMINIS  
PROVINCIA SUD SARDEGNA

PRIMARIA NURAMINIS

EDIFICIO SCOLASTICO VIA GARIBALDI  
SCUOLA PRIMARIA

Collaboratori necessari: almeno 2  
unità (1 al mattino e 1 il pomeriggio)


N.B.: n. 5 classi a 40 ore

Legenda:

I - ingressi

S - servizi igienici

P - postazione collaboratore scolastico

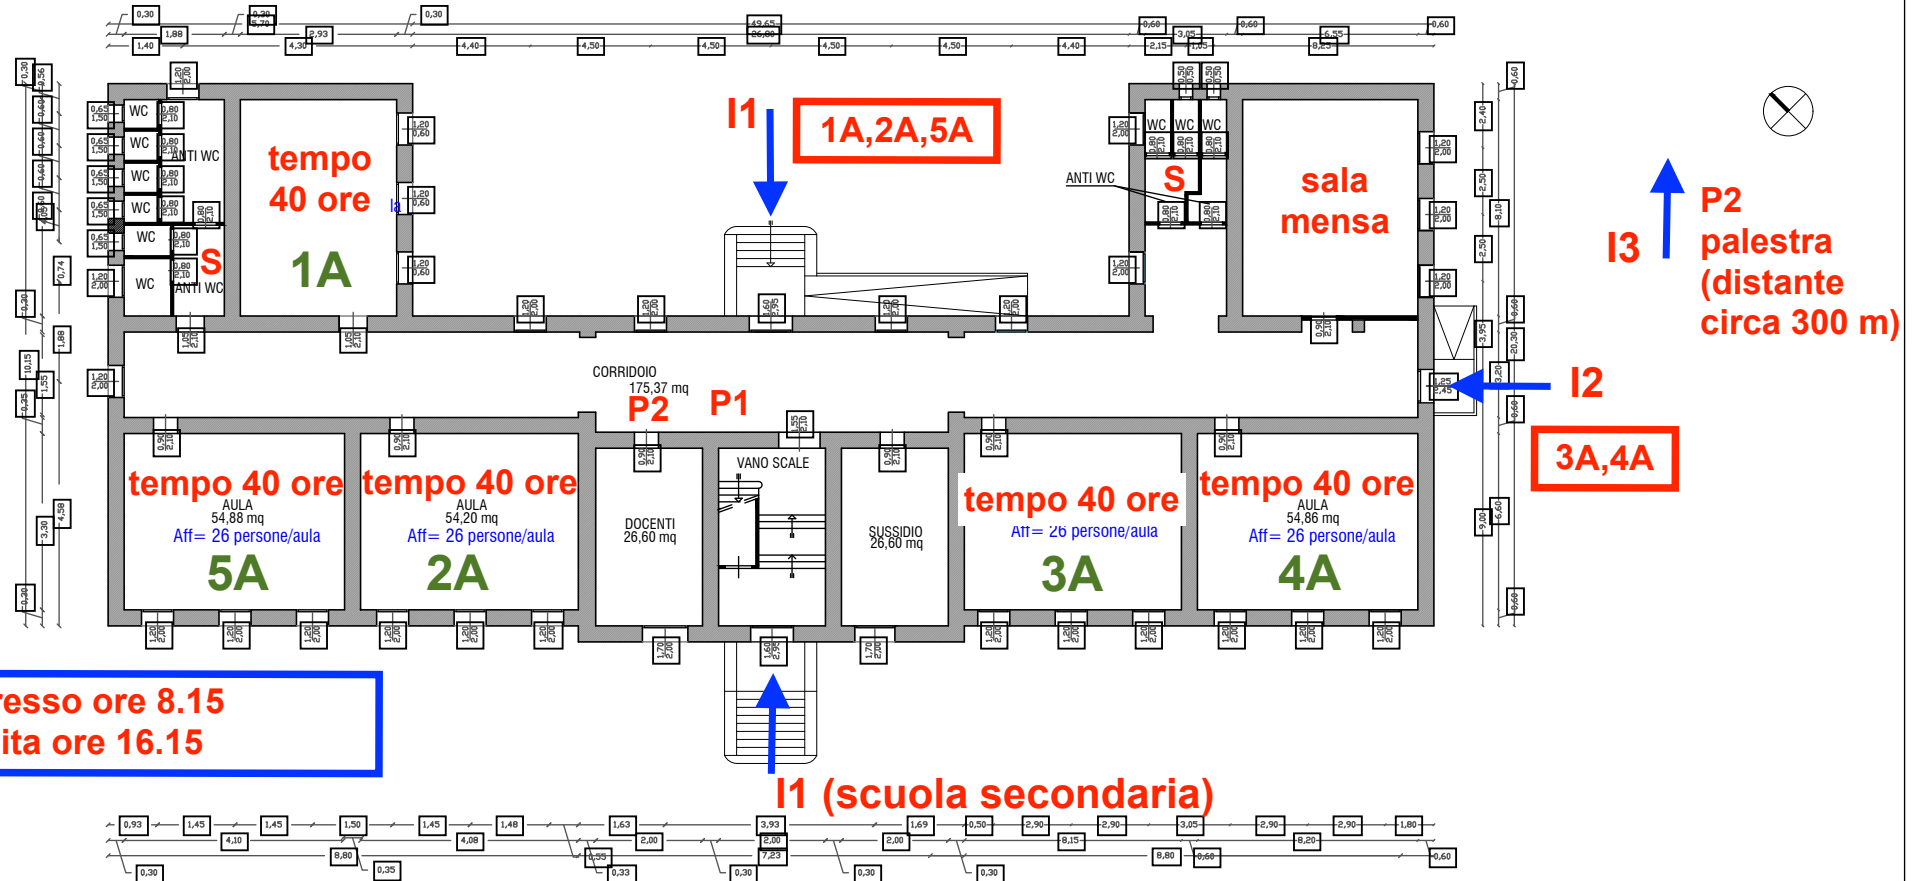

Ingresso ore 8.15  
Uscita ore 16.15

In assenza di almeno 2 Collaboratori scolastici:  
- uscita 13.39


I1 (scuola secondaria)

# COMUNE DI NURAMINIS PROVINCIA SUD SARDEGNA

Collaboratori necessari: n. 1 unità

## SECONDARIA NURAMINIS

# EDIFICIO SCOLASTICO VIA GARIBALDI SCUOLA SECONDARIA DI PRIMO GRADO

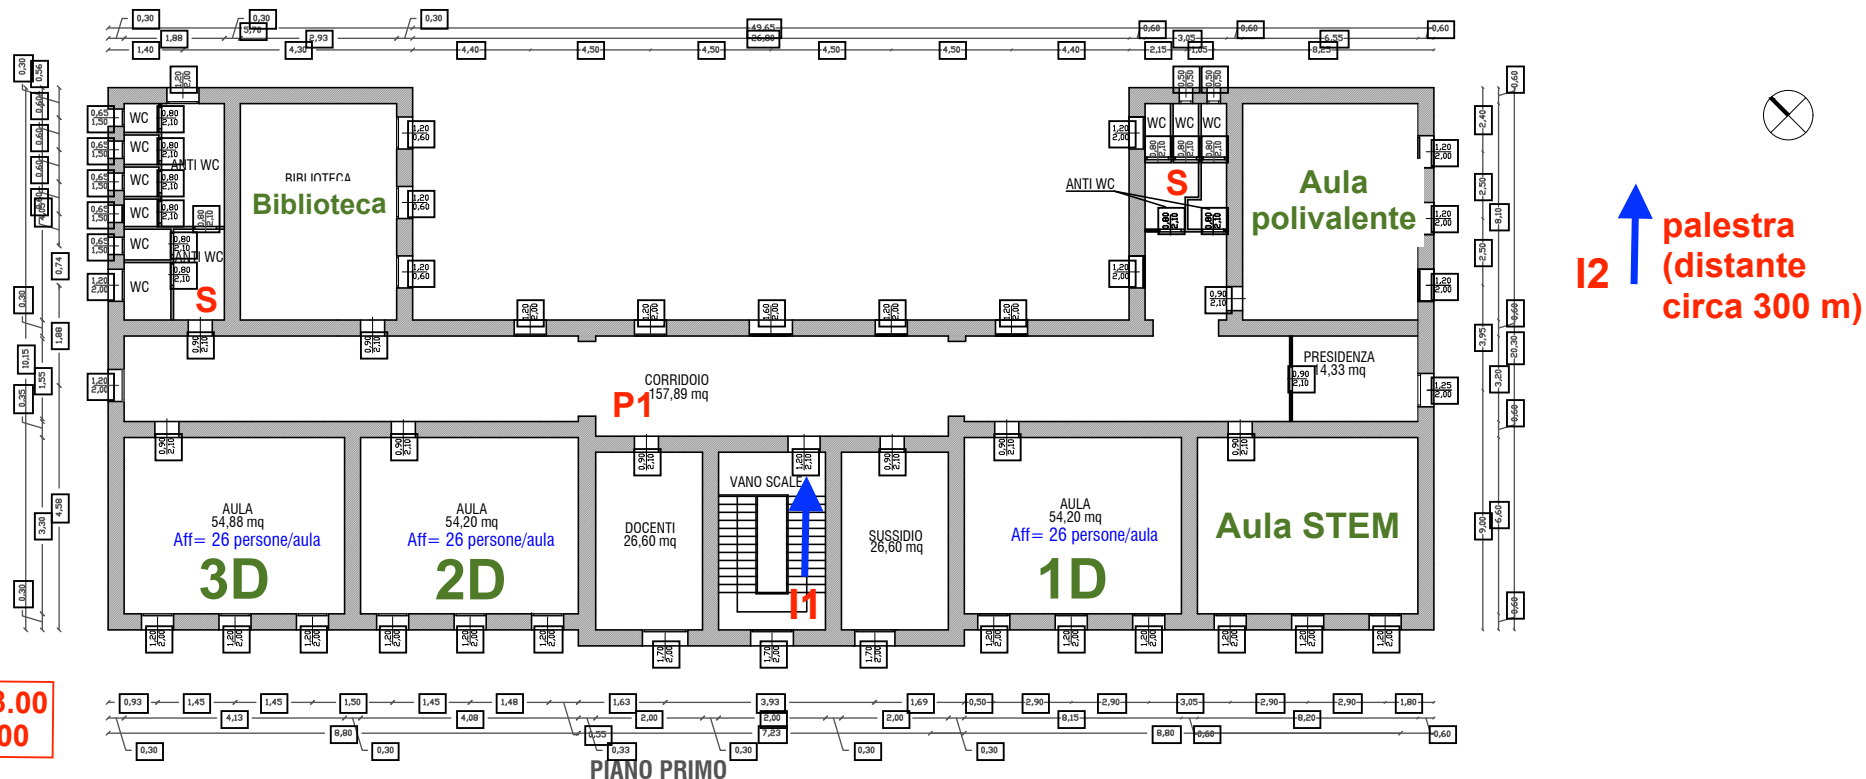

Ingresso ore 8.00  
Uscita ore 14.00

In assenza di 2 collaboratori scolastici o 1 + 1  
condiviso con la primaria:  
- impossibilità pulizia palestra (salvo supporto  
risorsa Comune Nuraminis

Legenda:  
I - ingressi  
S - servizi igienici  
P - postazione collaboratore scolastico

Piano Primo sc.1:200