

INFANZIA VILLASOR

Via S.Sperate

Collaboratori necessari: almeno 2
unità (1 al mattino e 1 il pomeriggio)

Ingresso: 8.00 - 9.00

Uscita: 15.30 - 16.00

IL DIRIGENTE SCOLASTICO SI IMPEGNA A NON
SUPERARE PER OGNI AULA L'AFFOLLAMENTO
MASSIMO PREVISTO DALLA PRESENTE TAVOLA.

In assenza di almeno 2 collaboratori
scolastici:

- uscita ore 13.00-13.30

SCUOLA MATERNA VIA S. SPERATE
piano Terra – scala 1:200
Affollamento massimo


Legenda:

I - ingressi

S - servizi igienici

P - postazione collaboratore scolastico

A - area esterna per didattica all'aperto

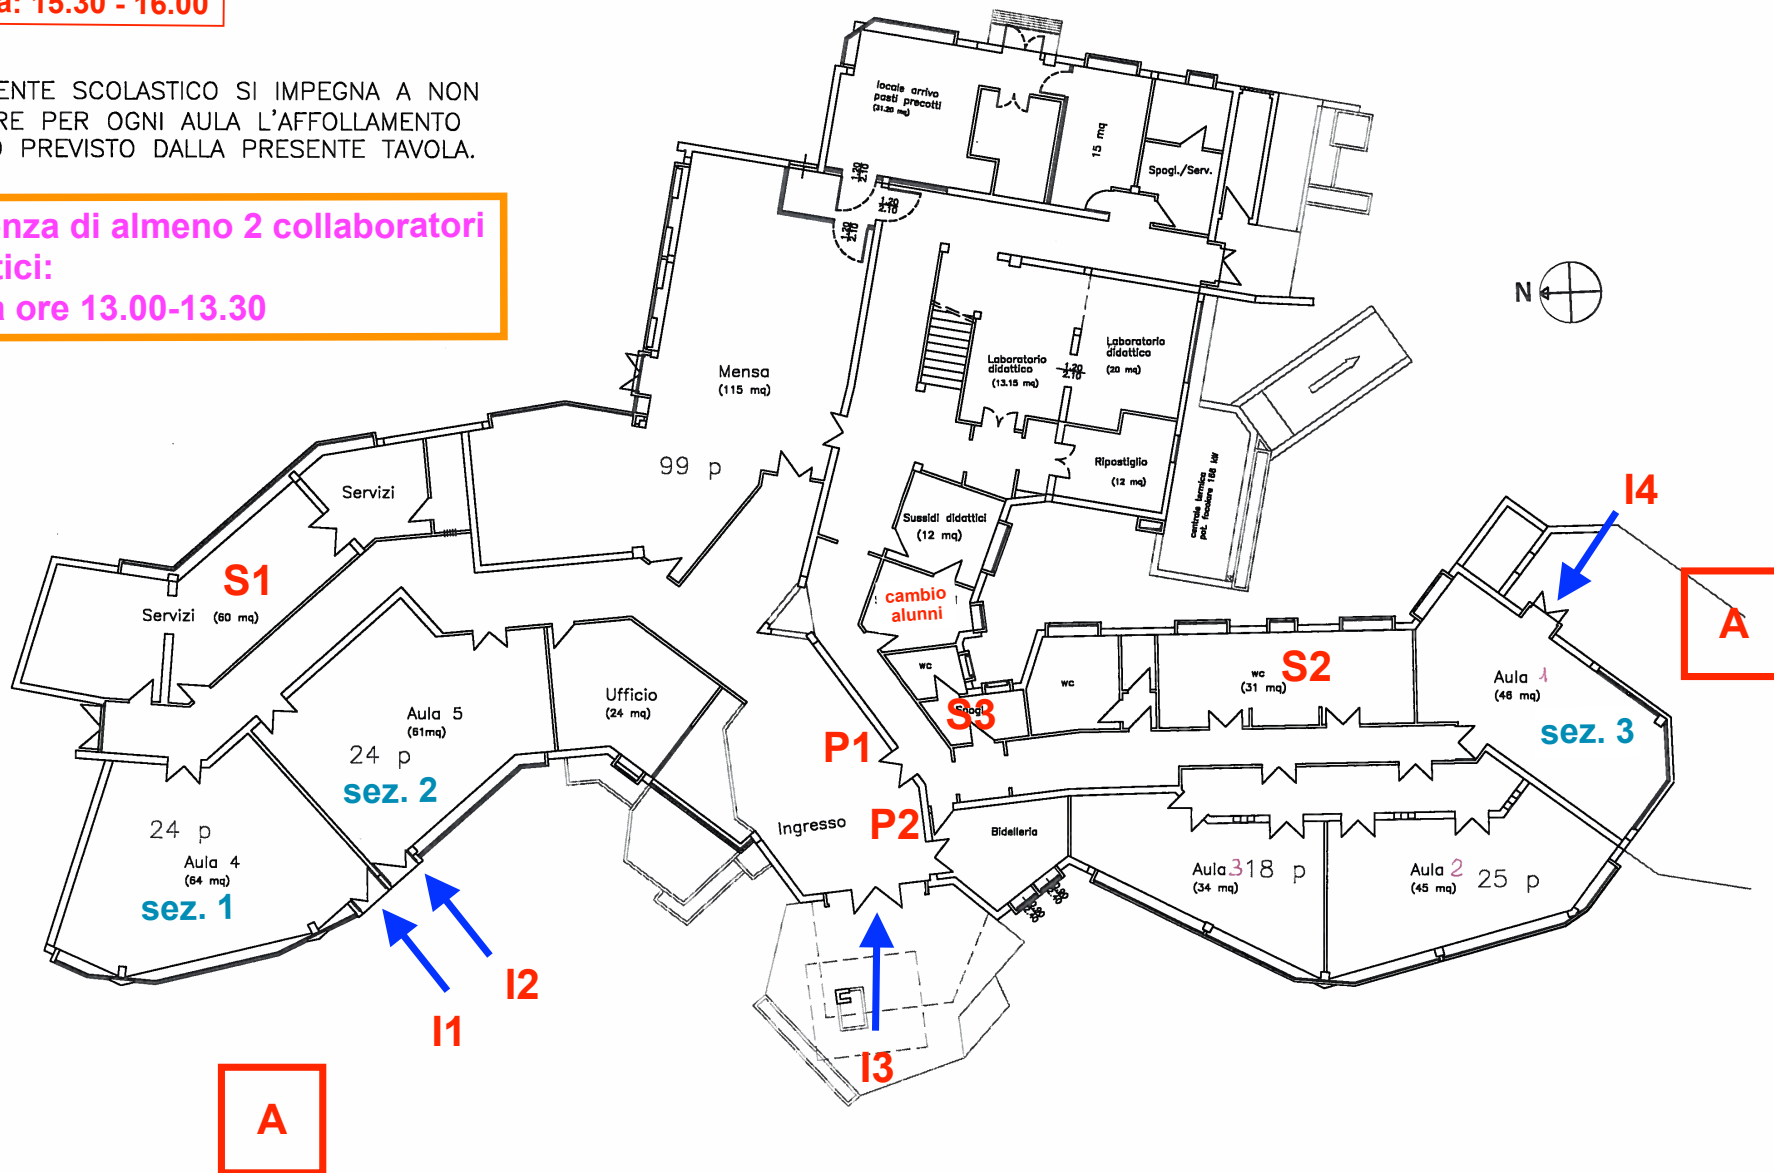

**Collaboratori necessari: almeno 2
unità (1 al mattino e 1 il pomeriggio)**

INFANZIA VILLASOR


Via Campania

**Ingresso: 8.00 - 9.00
Uscita: 15.30 - 16.00**

**In assenza di almeno 2 collaboratori scolastici:
- uscita ore 13.00-13.30**

Legenda:

A - area esterna per didattica all'aperto

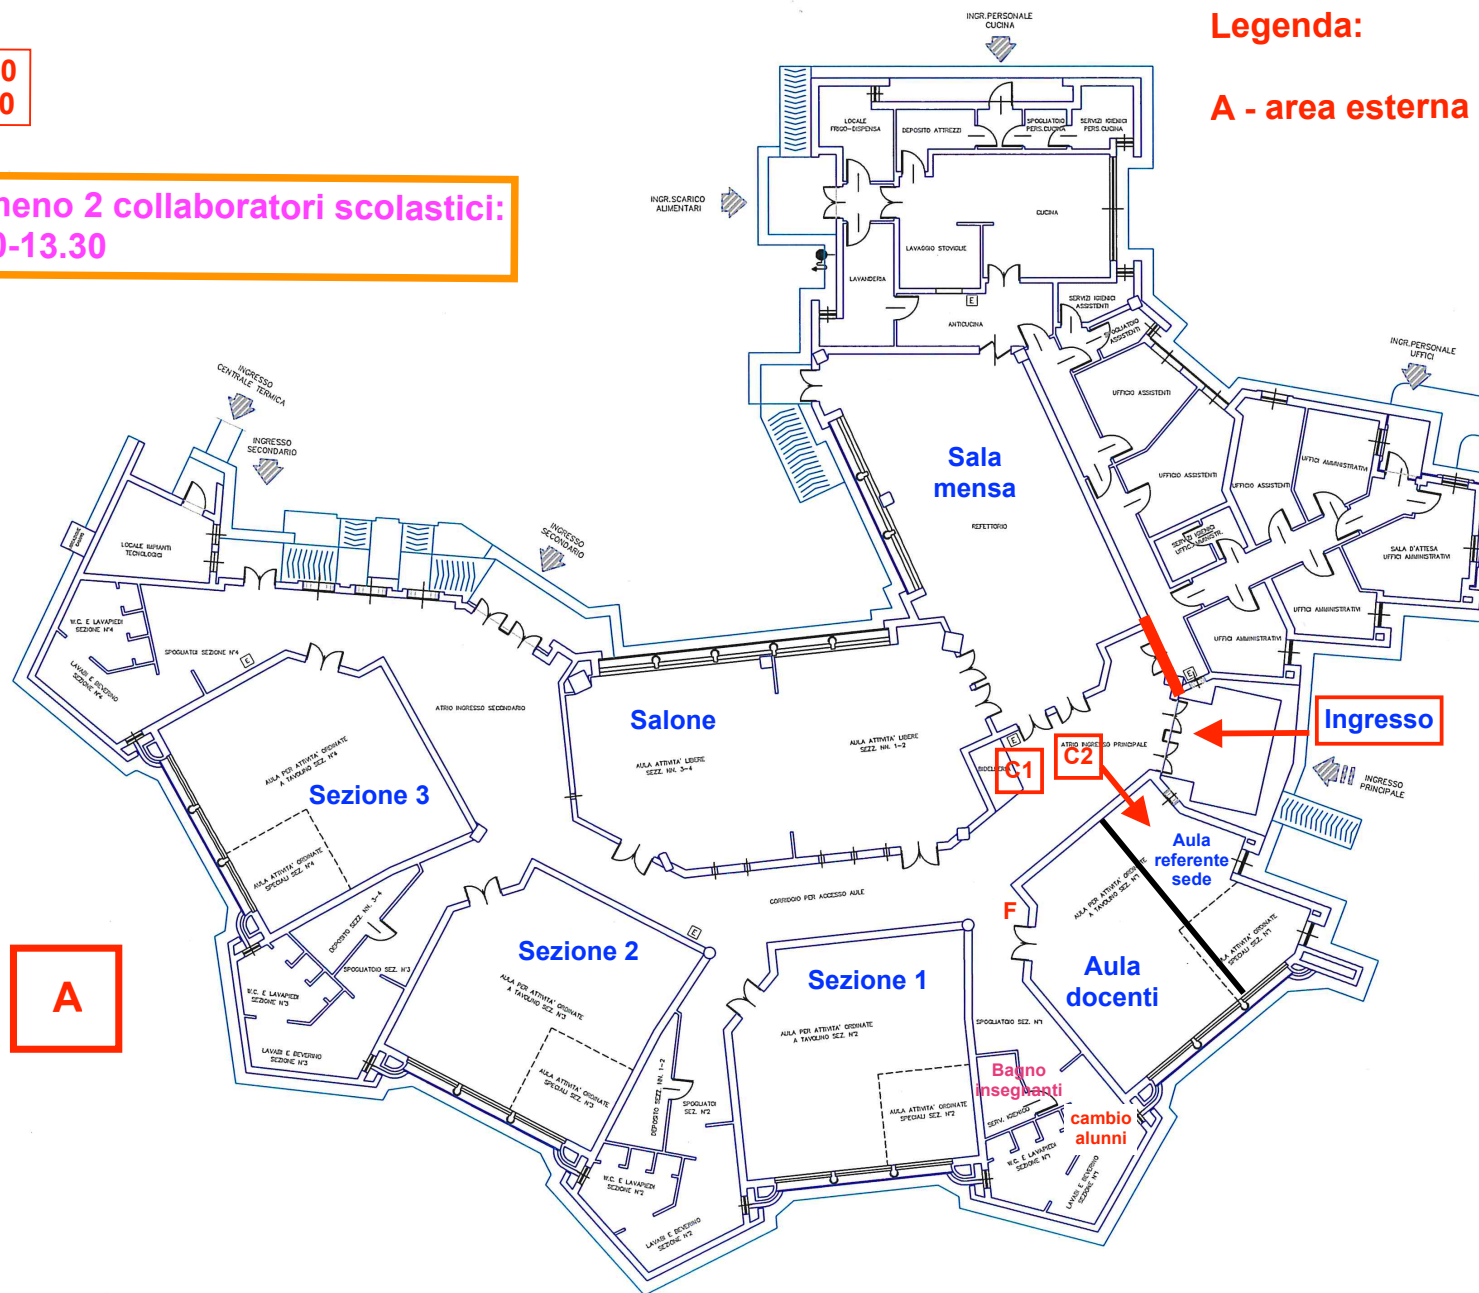

SCUOLA ELEMENTARE VIA PORRINO
piano Terra – scala 1:200
Affollamento massimo

PRIMARIA VILLASOR

piano terra



**Collaboratori necessari: n. 5 unità
(3 al mattino e 2 il pomeriggio)**


IL DIRIGENTE SCOLASTICO SI IMPEGNA A NON SUPERARE PER OGNI AULA L'AFFOLLAMENTO MASSIMO PREVISTO DALLA PRESENTE TAVOLA.

Legenda:

I - ingressi

S - servizi igienici

P - postazione collaboratore scolastico

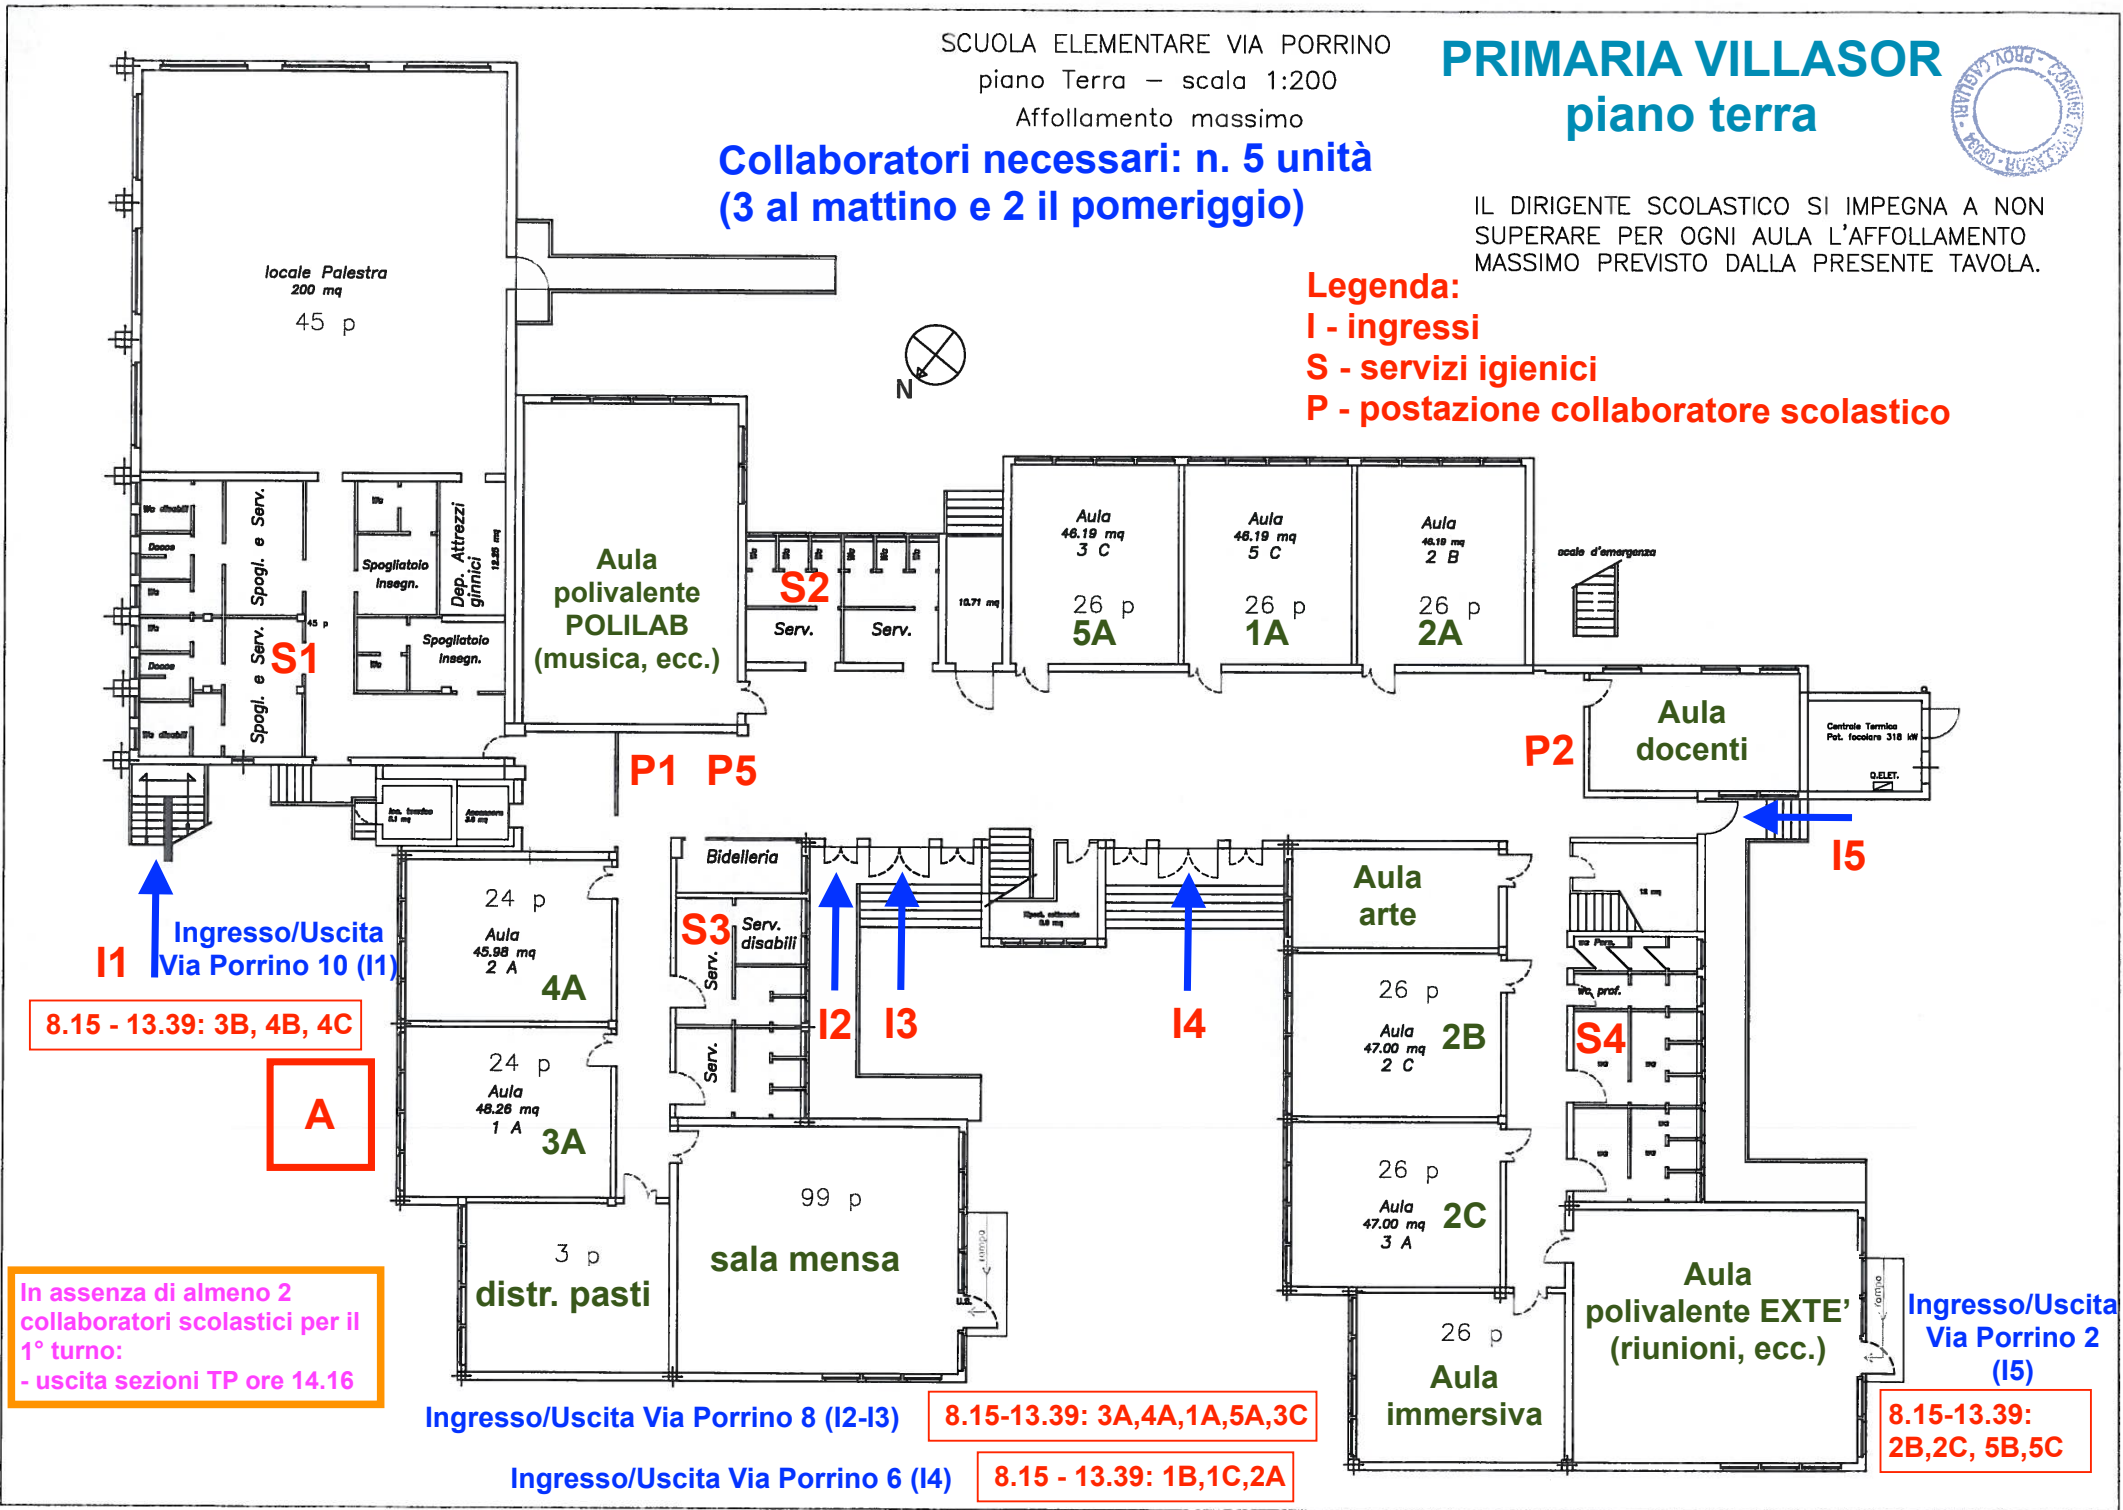

8.15 - 13.39: 3B, 4B, 4C

A

**In assenza di almeno 2 collaboratori scolastici per il 1° turno:
- uscita sezioni TP ore 14.16**

Ingresso/Uscita Via Porrino 8 (I2-I3)

8.15-13.39: 3A,4A,1A,5A,3C

Ingresso/Uscita Via Porrino 6 (I4)

8.15 - 13.39: 1B,1C,2A

**8.15-13.39:
2B,2C, 5B,5C**

**Ingresso/Uscita
Via Porrino 2
(I5)**

SCUOLA ELEMENTARE VIA PORRINO
piano Primo – scala 1:200
Affollamento massimo


PRIMARIA VILLASOR primo piano



**Collaboratori necessari: n. 5 unità
(3 al mattino e 2 il pomeriggio)**

Legenda:
I - ingressi
S - servizi igienici
P - postazione collaboratore scolastico

IL DIRIGENTE SCOLASTICO SI IMPEGNA A NON SUPERARE PER OGNI AULA L'AFFOLLAMENTO MASSIMO PREVISTO DALLA PRESENTE TAVOLA.

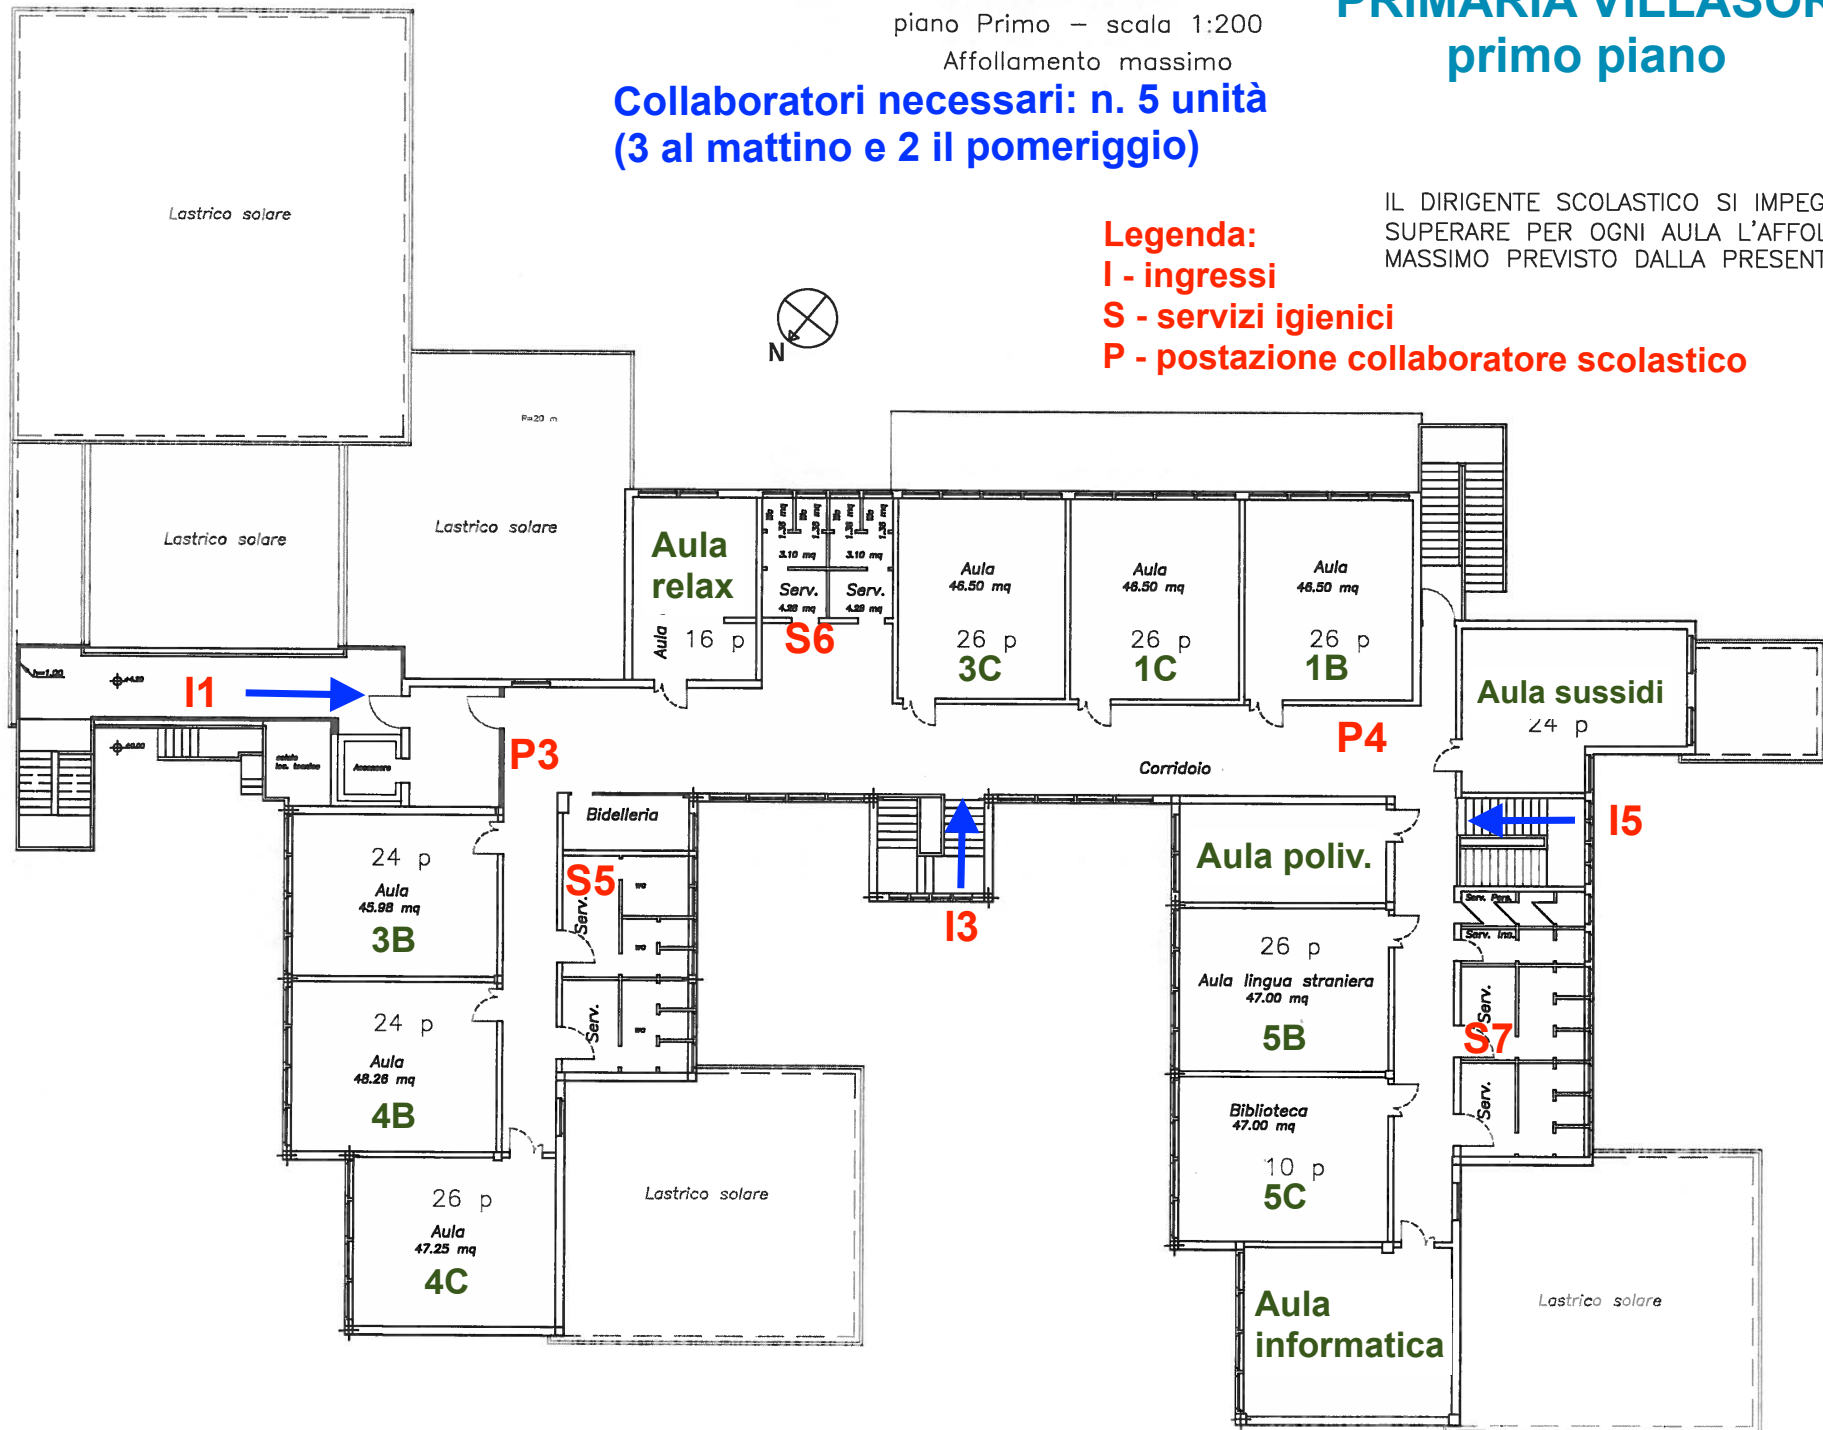




SCUOLA MEDIA VIA PORRINO
 piano Terra - scala 1:200
 Affollamento massimo

SECONDARIA VILLASOR piano terra

**Collaboratori necessari: almeno
 n. 5 unità (4 al mattino e 1 il
 pomeriggio)**

IL DIRIGENTE SCOLASTICO SI IMPEGNA A NON
 SUPERARE PER OGNI AULA L'AFFOLLAMENTO
 MASSIMO PREVISTO DALLA PRESENTE TAVOLA.

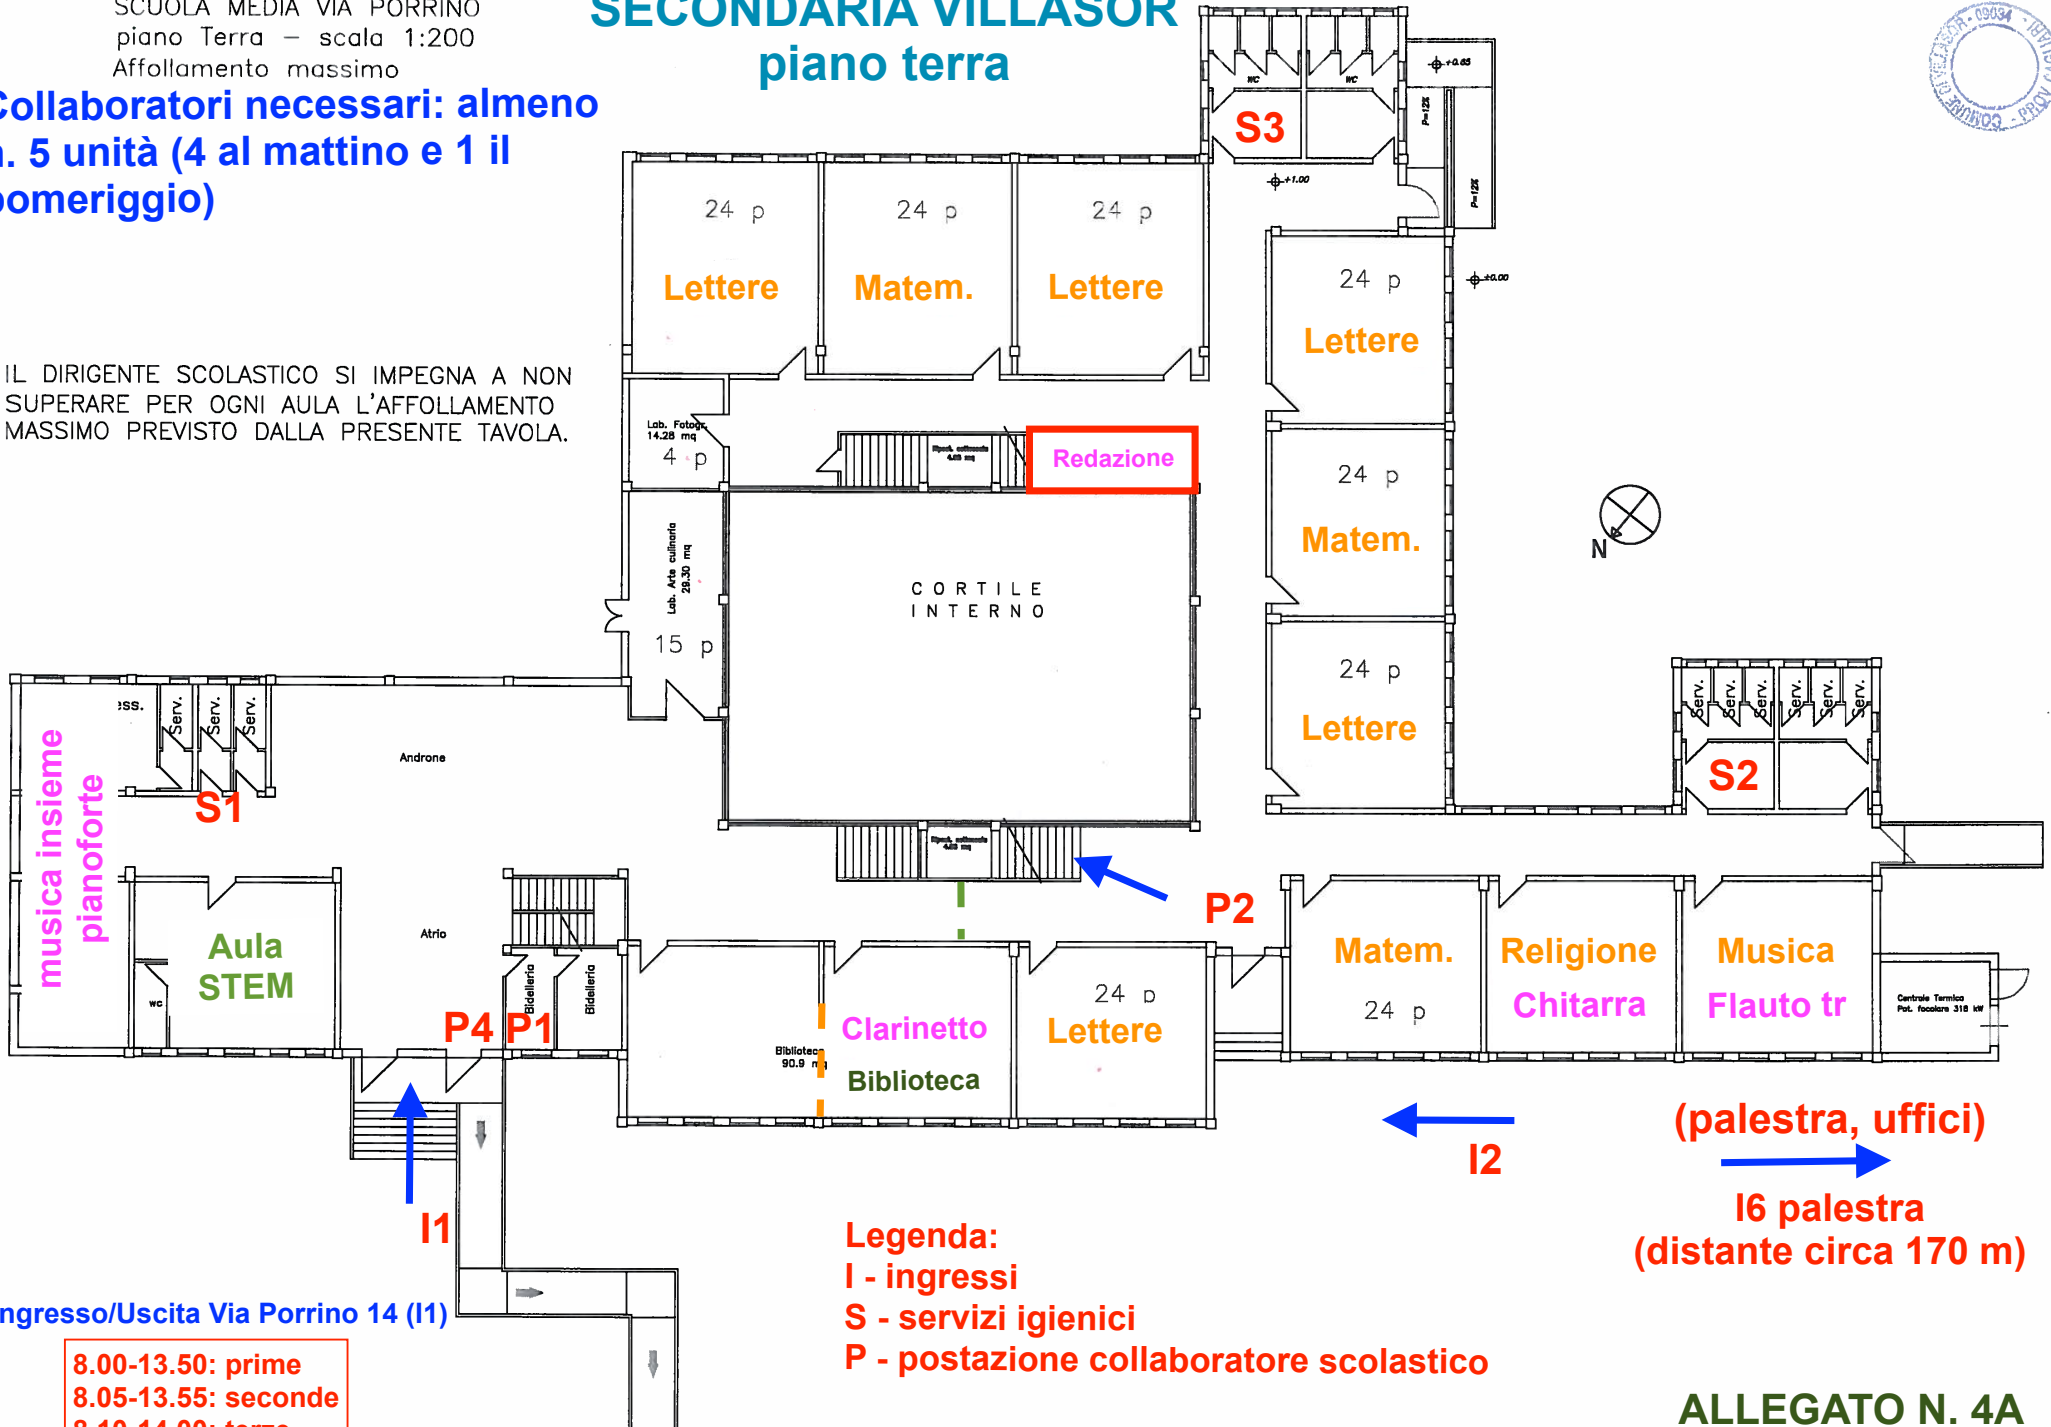

Ingresso/Uscita Via Porrino 14 (I1)

8.00-13.50: prime
 8.05-13.55: seconde
 8.10-14.00: terze

Legenda:
 I - ingressi
 S - servizi igienici
 P - postazione collaboratore scolastico

(palestra, uffici)
 16 palestra
 (distante circa 170 m)

ALLEGATO N. 4A

SCUOLA MEDIA VIA PORRINO
piano Primo – scala 1:200
Affollamento massimo



SECONDARIA VILLASOR primo piano

**Collaboratori necessari: n. 5 unità
(4 al mattino e 1 il pomeriggio)**

IL DIRIGENTE SCOLASTICO SI IMPEGNA A NON SUPERARE PER OGNI AULA L'AFFOLLAMENTO MASSIMO PREVISTO DALLA PRESENTE TAVOLA.

Legenda:
I - ingressi
S - servizi igienici
P - postazione collaboratore scolastico

